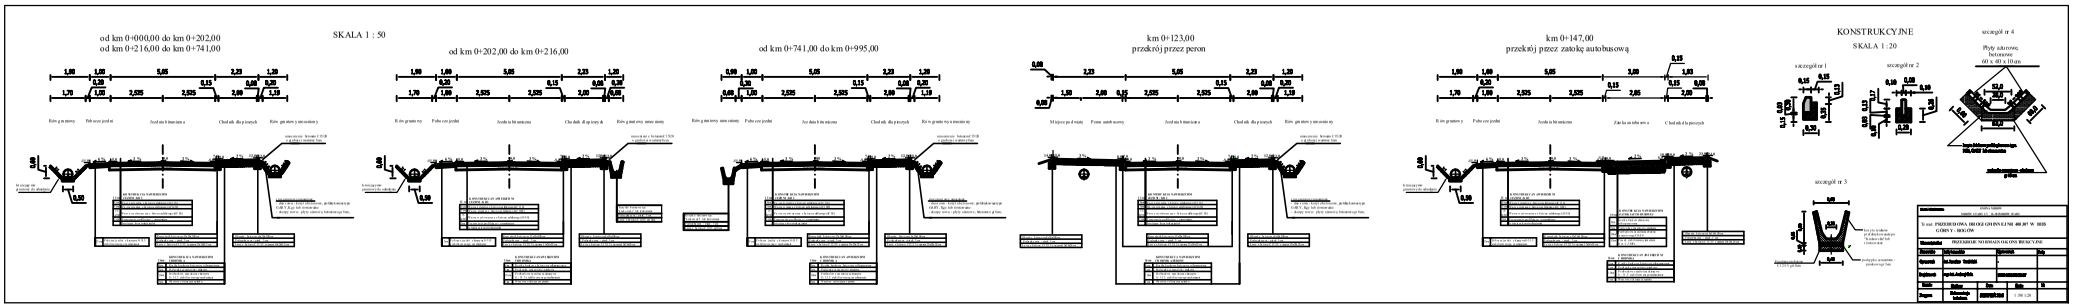
SKALA 1 : 50
od km 0+000,00 do km 0+202,00
od km 0+216,00 do km 0+741,00
od km 0+202,00 do km 0+216,00
od km 0+741,00 do km 0+995,00
km 0+123,00
przekrój przez peron
km 0+147,00
przekrój przez zatokę autobusową
KONSTRUKCYJNE
SKALA 1:20
szczegół nr 1
szczegół nr 2
szczegół nr 3
szczegół nr 4
Płyty ażurowe betonowe 60 x 40 x 10 cm
PROJEKTOWANA DROGA GMINNA LINIA 400 JKT W BIIS GÓRNY - BOGÓW
PROJEKTOWE NOTATKI DOTYCZĄCE
1:50
1:20