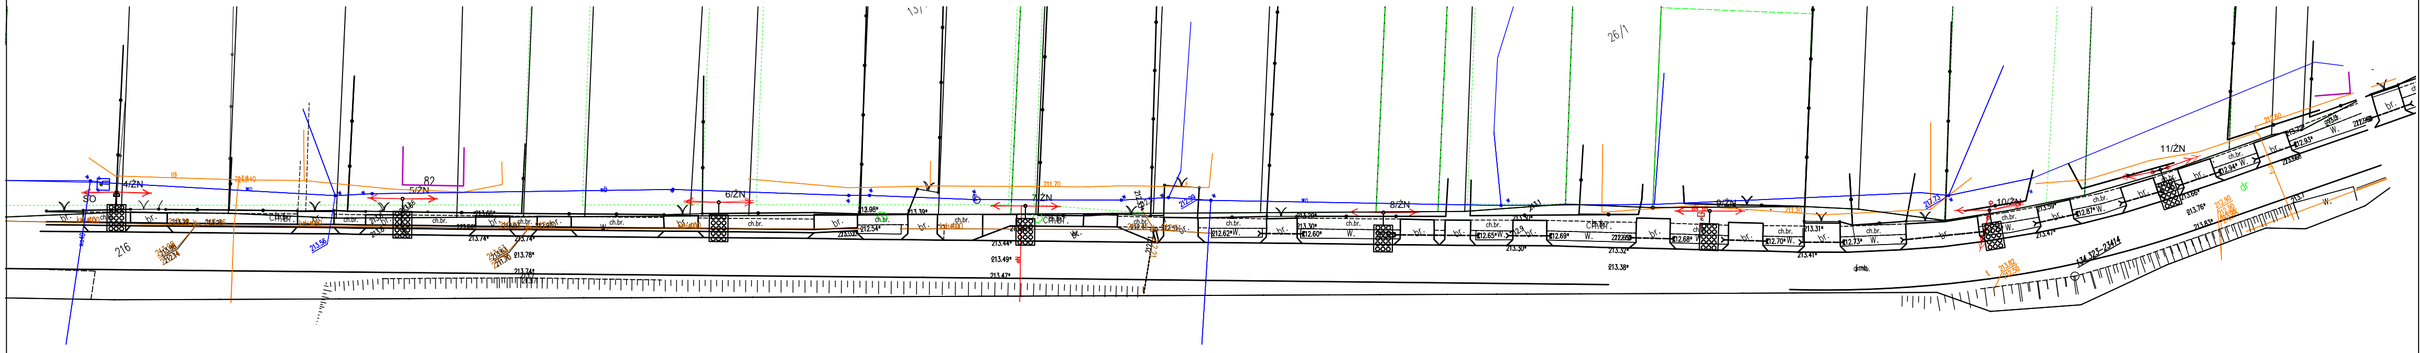

LEGENDA

- istniejąca oprawa ze źródłem LED
- projektowana oprawa LED 30W, wysięgnik opisano w zestawieniu tabelarycznym
- SO projektowana szafka sterownicza SO

Projekt:	MODERNIZACJA I ROZBUDOWA OŚWIETLENIA ULICZNEGO NA TERENIE GMINY MIRÓW
Inwestor:	GMINA MIRÓW MIRÓW STARY 27 26-503 MIRÓW STARY
Projektant:	spec. elektryczna mgr inż. Zbigniew Kara upr. bud. GP-III-8386/66/85
Nazwa rysunku:	PROJEKTOWANE OŚWIETLENIE BIESZKÓW DOLNY - SŁ. NR 4

Skala:	Data:	Rys. nr:	Str. nr:
1:500	2022-04	1	