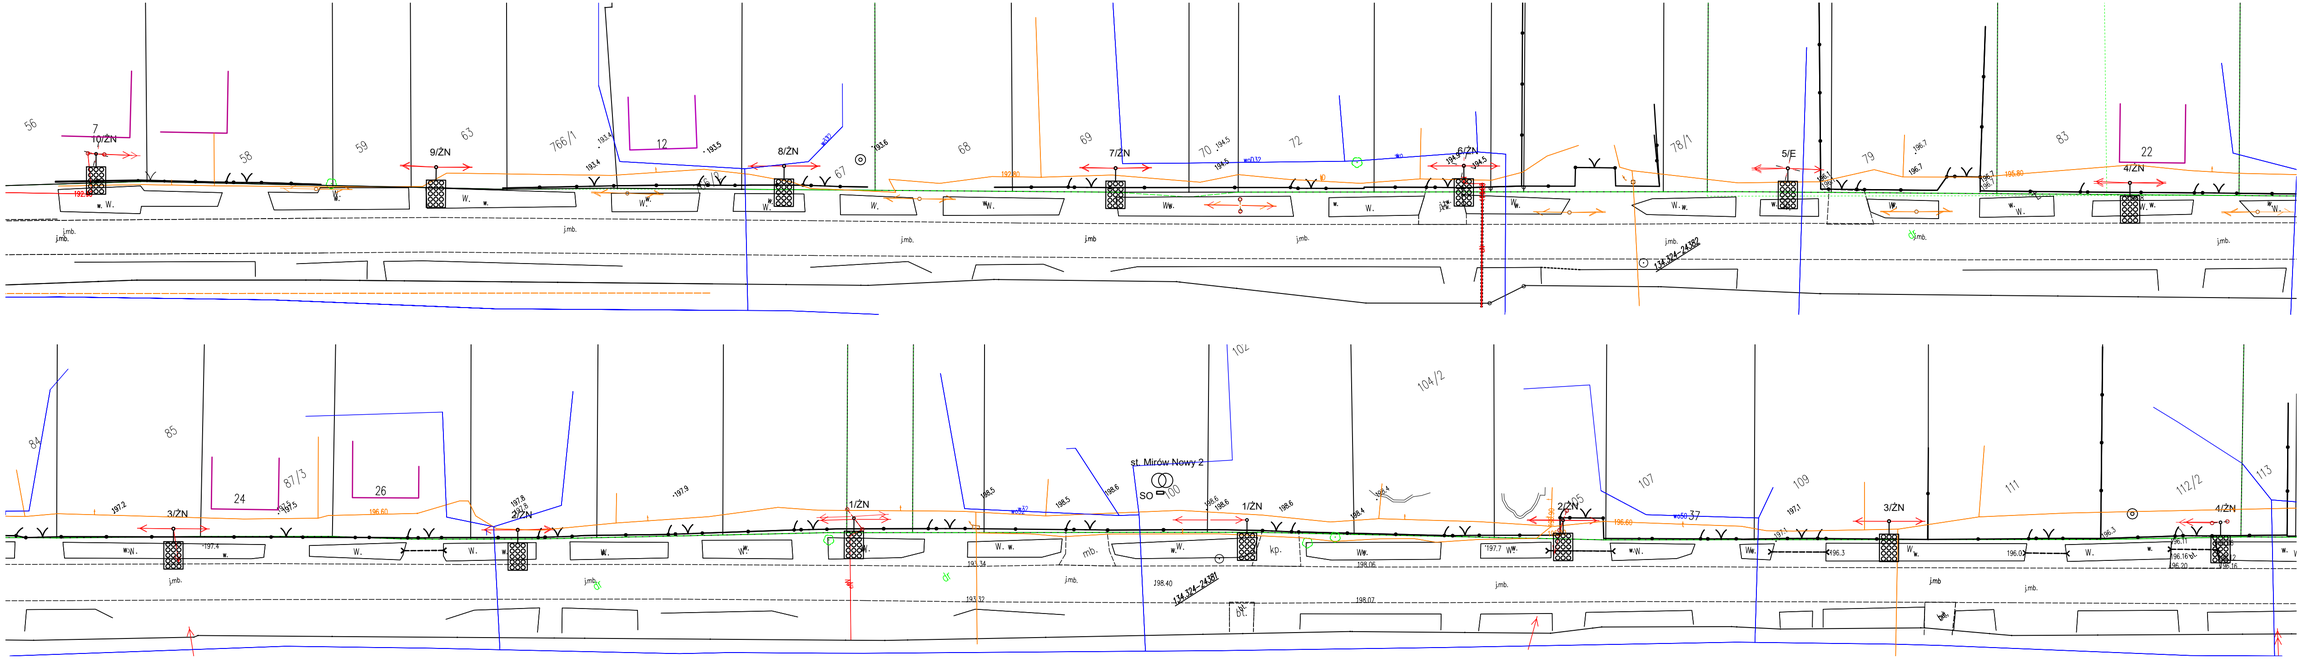

LEGENDA

- istniejąca oprawa ze źródłem LED
- projektowana oprawa LED 30W, wysięgnik opisano w zestawieniu tabelarycznym
- SO projektowana szafka sterownicza SO

Projekt:	MODERNIZACJA I ROZBUDOWA OŚWIETLENIA ULICZNEGO NA TERENIE GMINY MIRÓW			
Inwestor:	GMINA MIRÓW MIRÓW STARY 27 26-503 MIRÓW STARY			
Projektant:	spec. elektryczna mgr inż. Zbigniew Kara upr. bud. GP-III-8386/66/85			
Nazwa rysunku:	PROJEKTOWANE OŚWIETLENIE STACJA "MIRÓW NOWY 2"			
Skala: 1:500	Data: 2022-04	Rys. nr: 1	Str. nr:	